
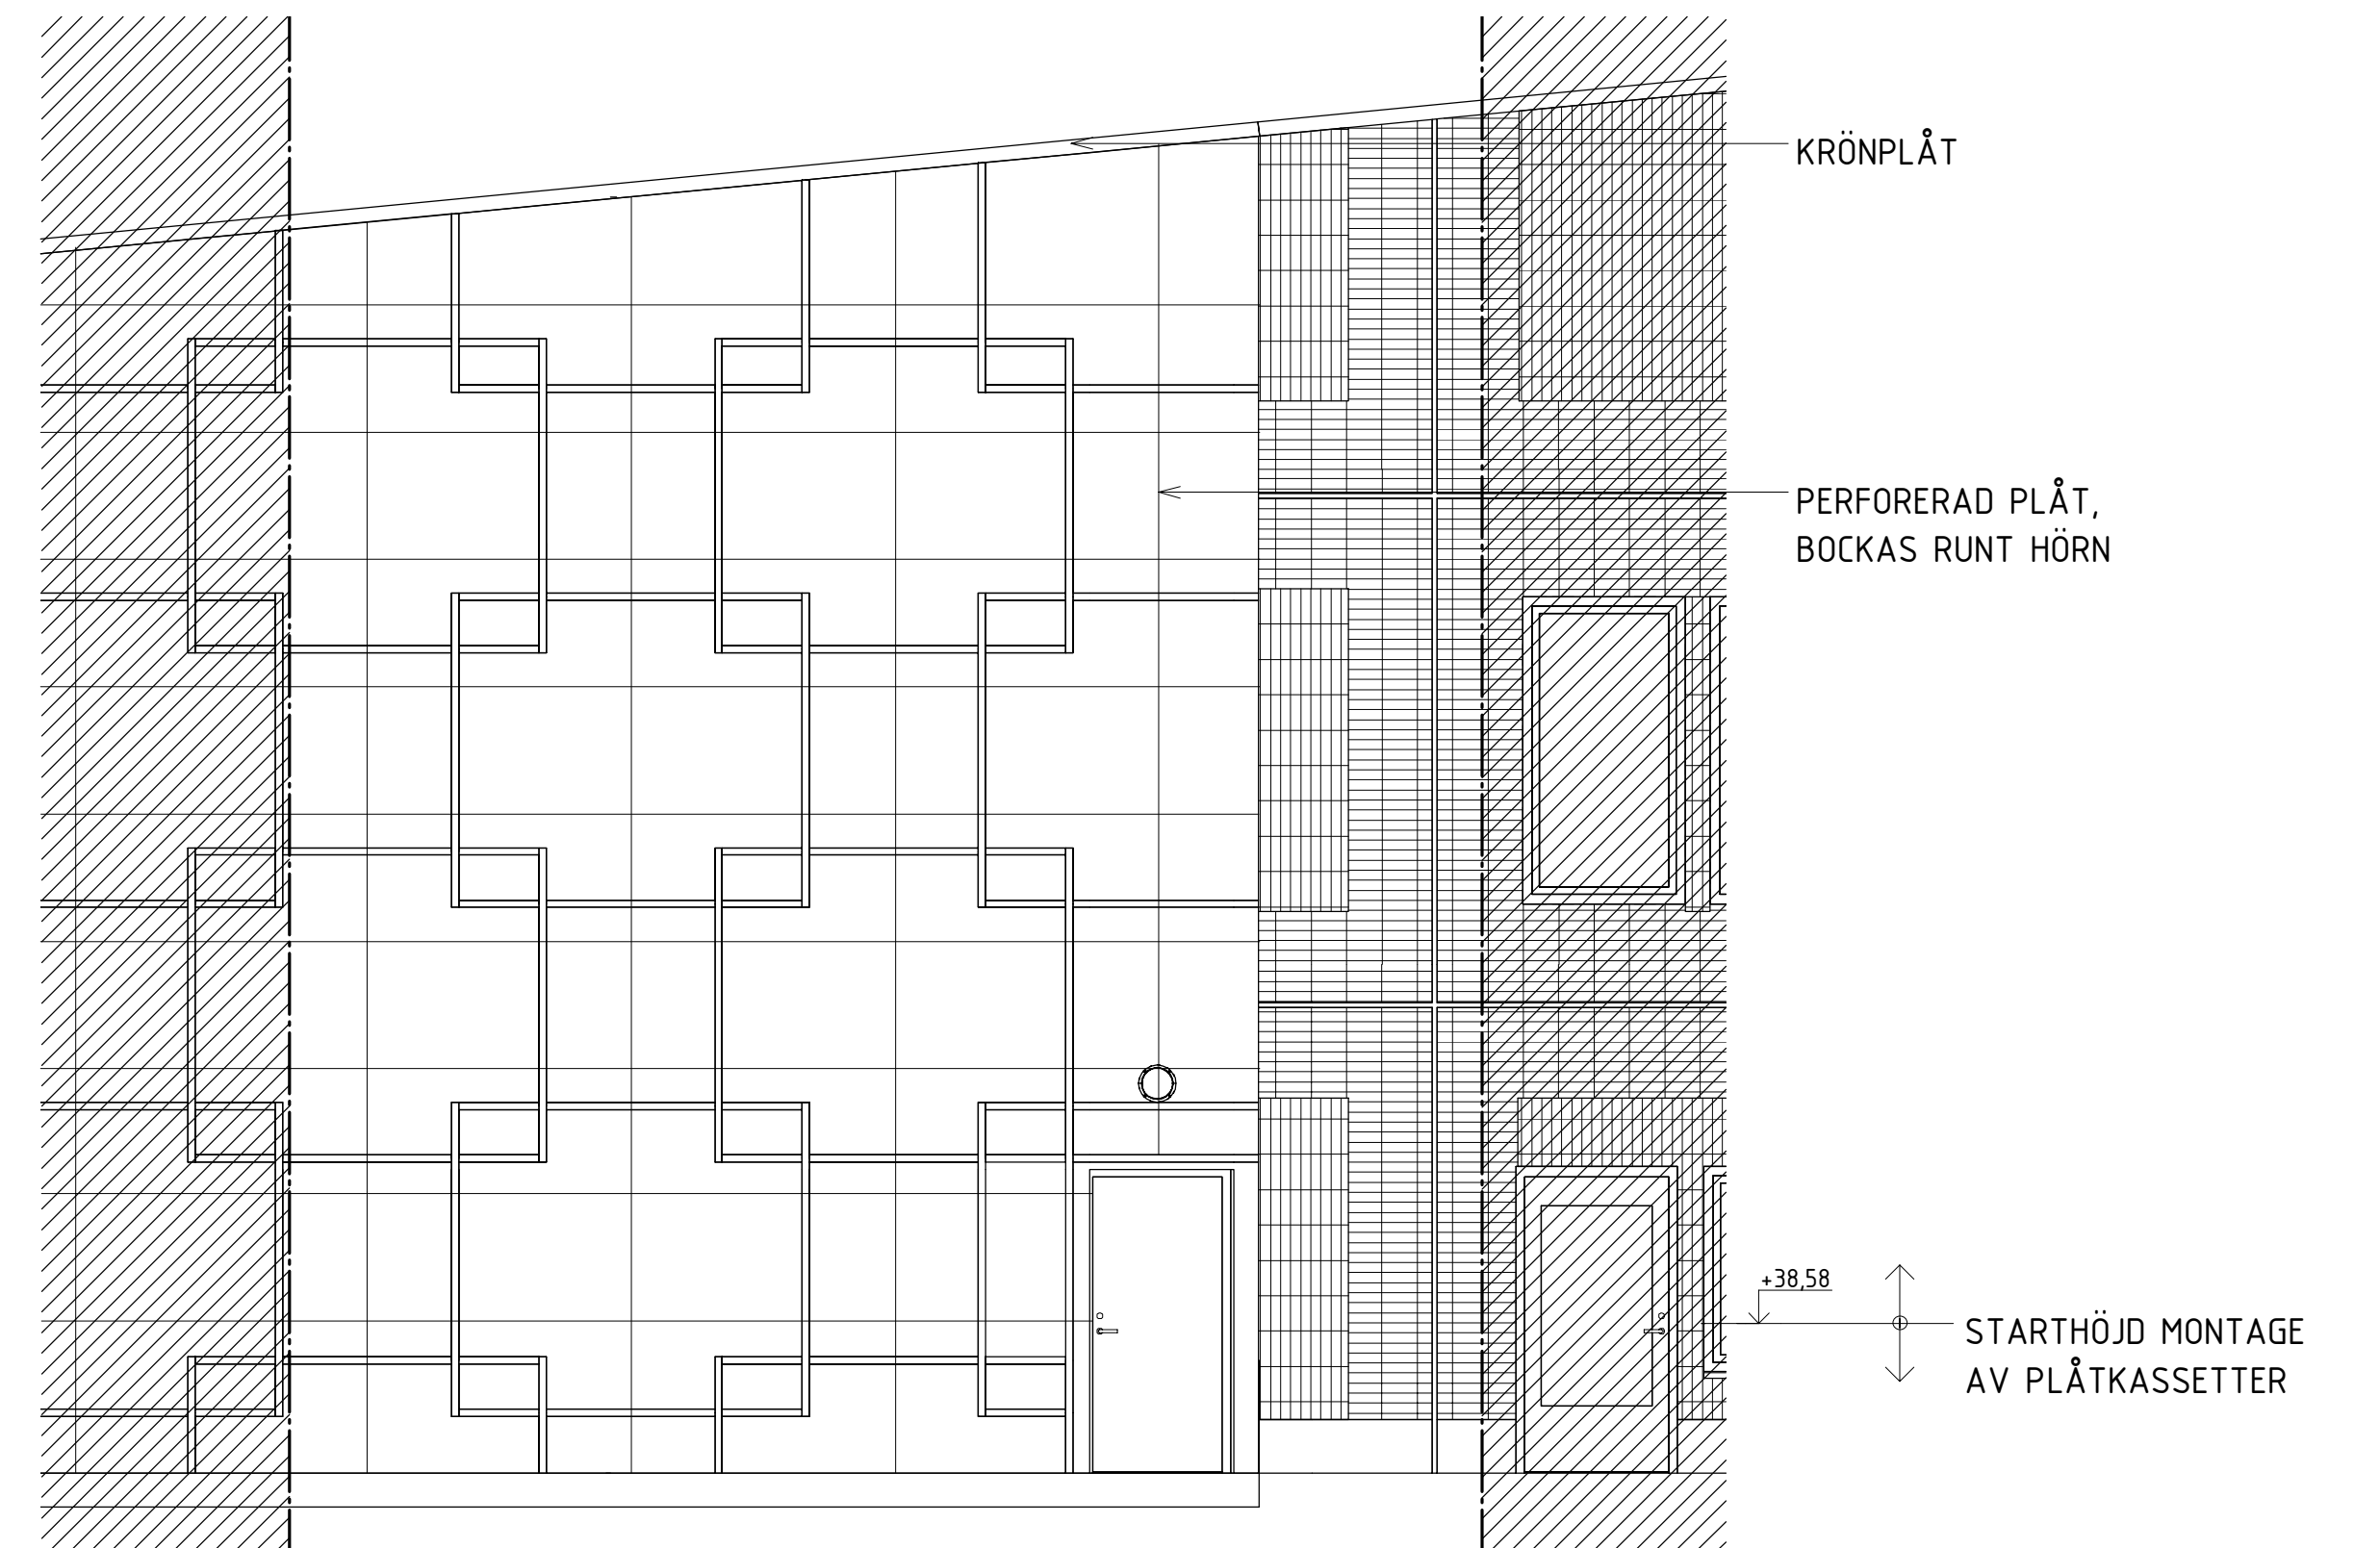


FASADUTSNITT BETONGELEMENT
SKALA 1:50

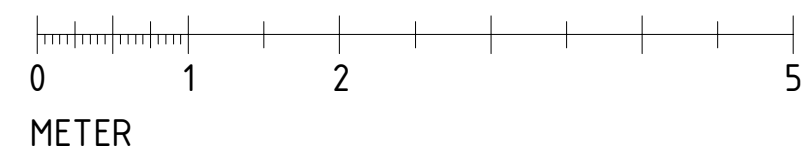

FASADUTSNITT PERFORERAD PLÅT
SKALA 1:50