



VERTIKALA PRINCIPDETALJER VÄGG AV  
PERFORERAD PLÅT 1:10

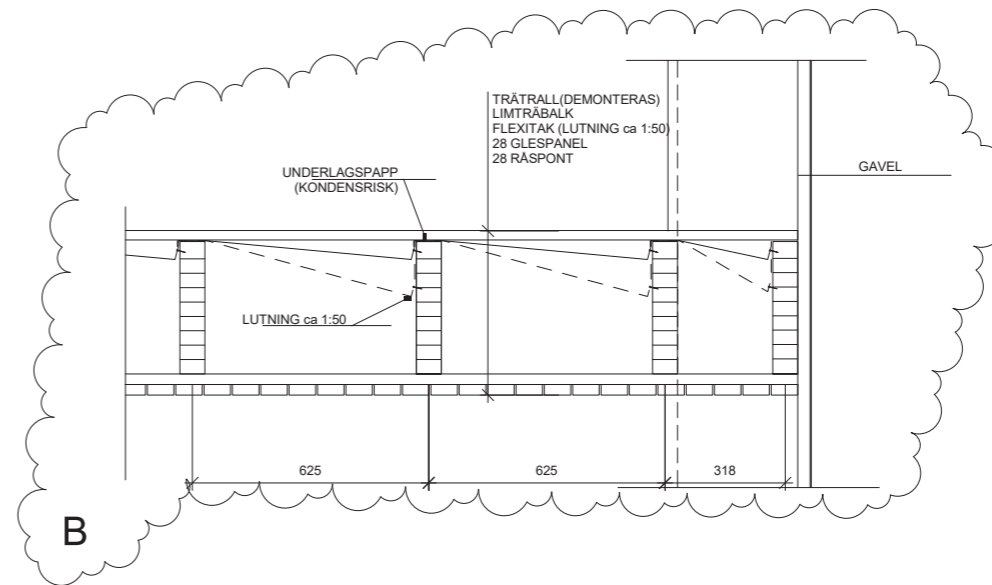

HORISONTELLA PRINCIPDETALJER VÄGG AV  
PERFORERAD PLÅT 1:10

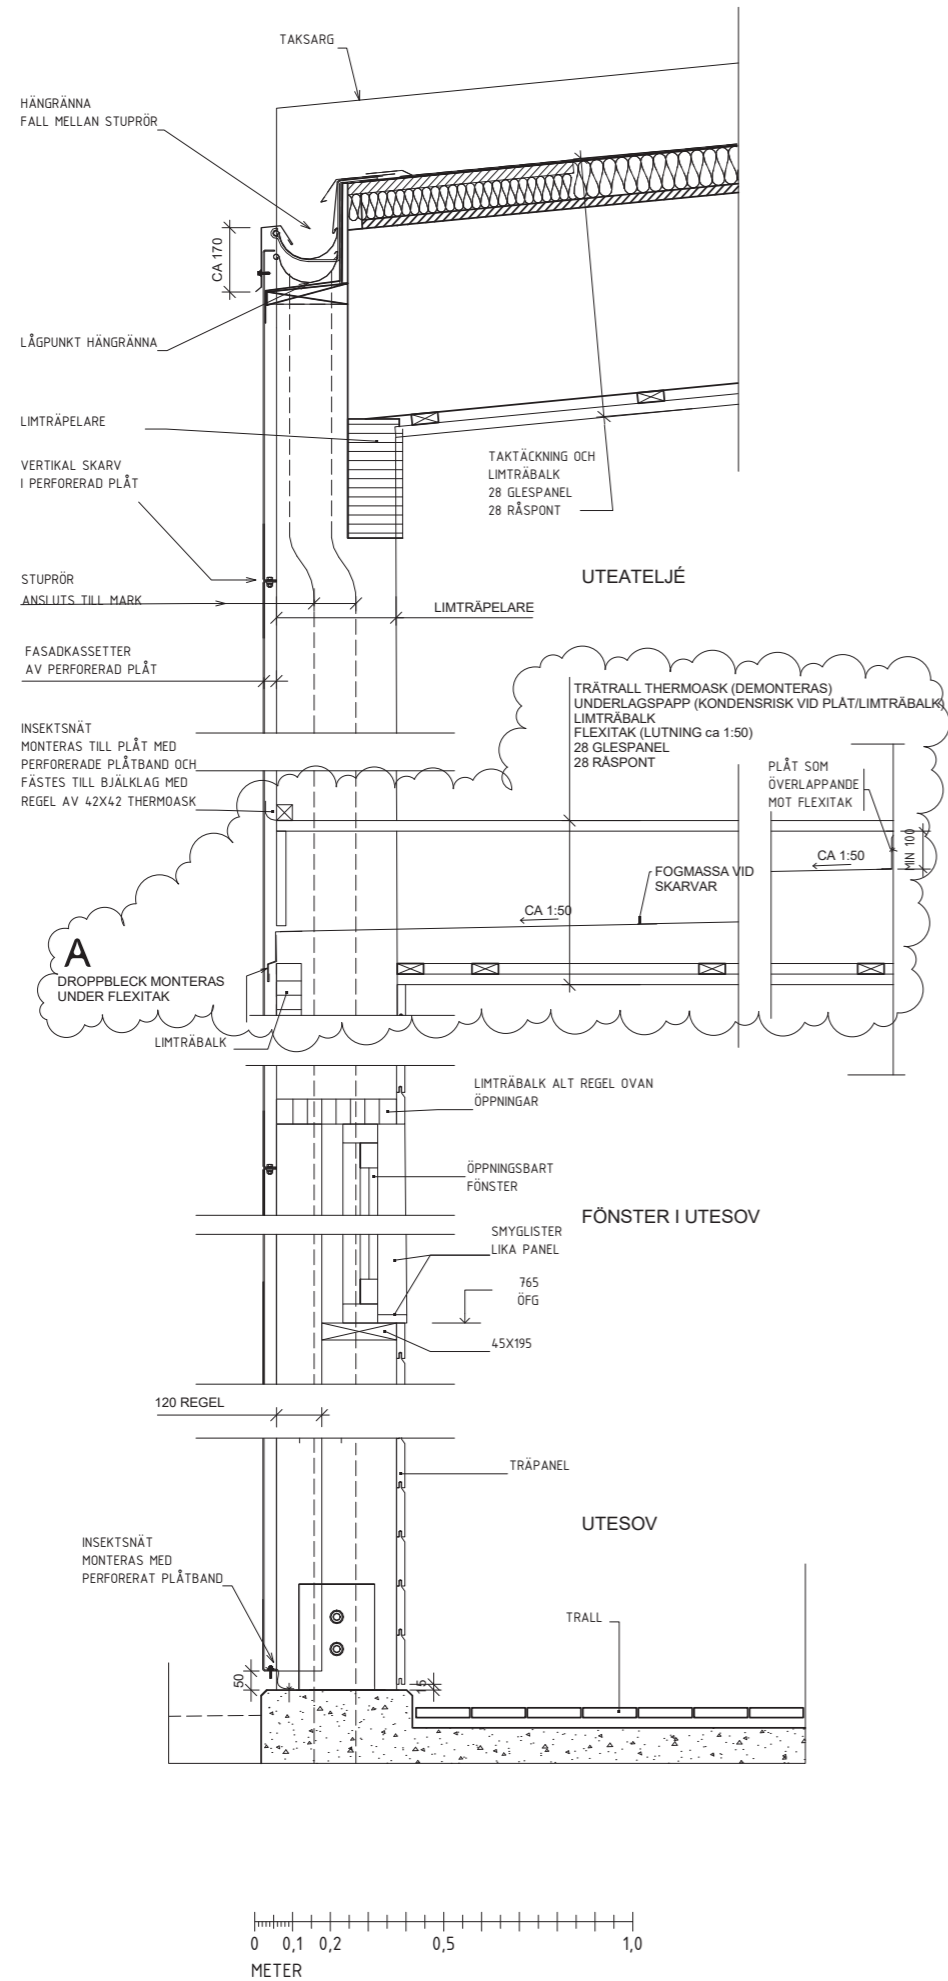