


FASADUTSNITT BETONGELEMENT
SKALA 1:50

MÖNSTER I BETONGEN LIVAR
MED MÖNSTER I PLÅTEN

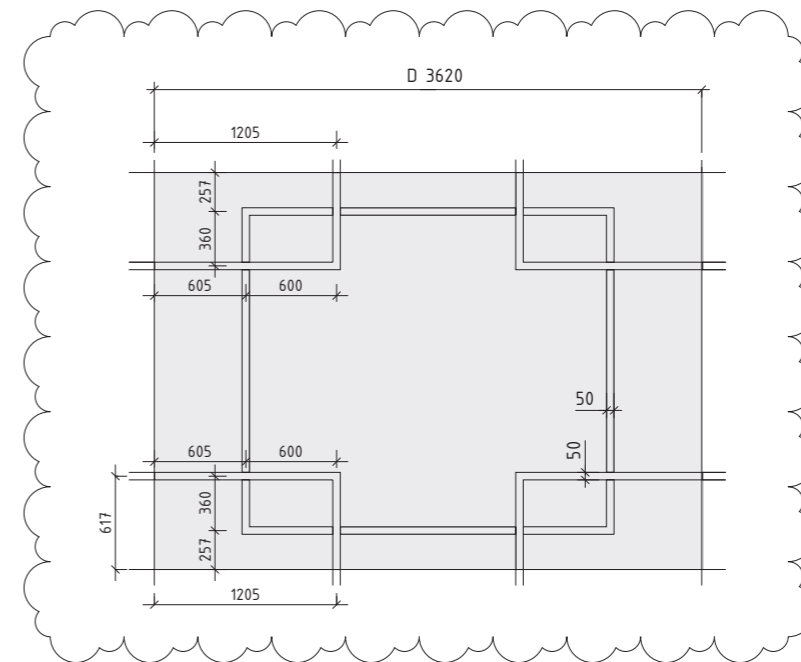

MÖNSTERBILD
SKALA 1:25