


FASADUTSNITT BETONGELEMENT  
SKALA 1:50

MÖNSTER I BETONGEN LIVAR  
MED MÖNSTER I PLÅTEN

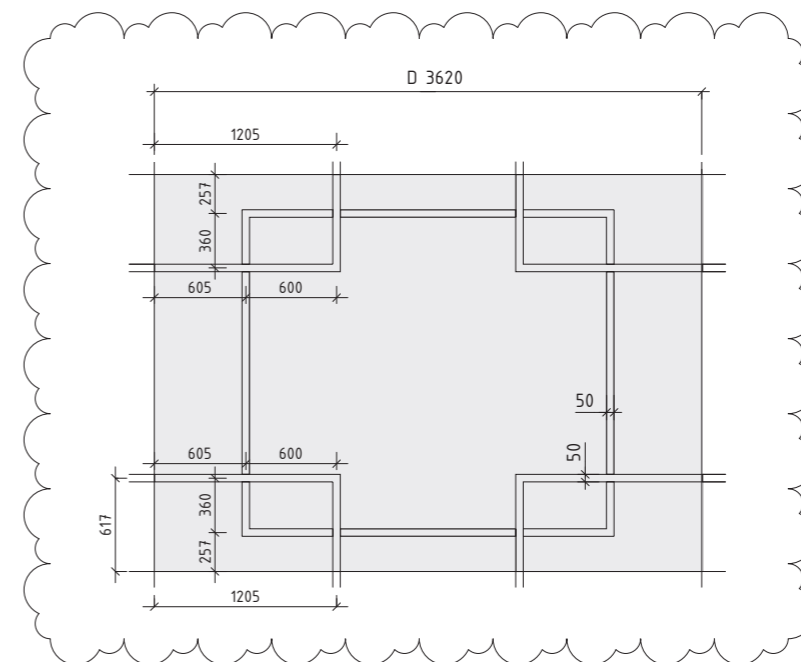

MÖNSTERBILD  
SKALA 1:25